
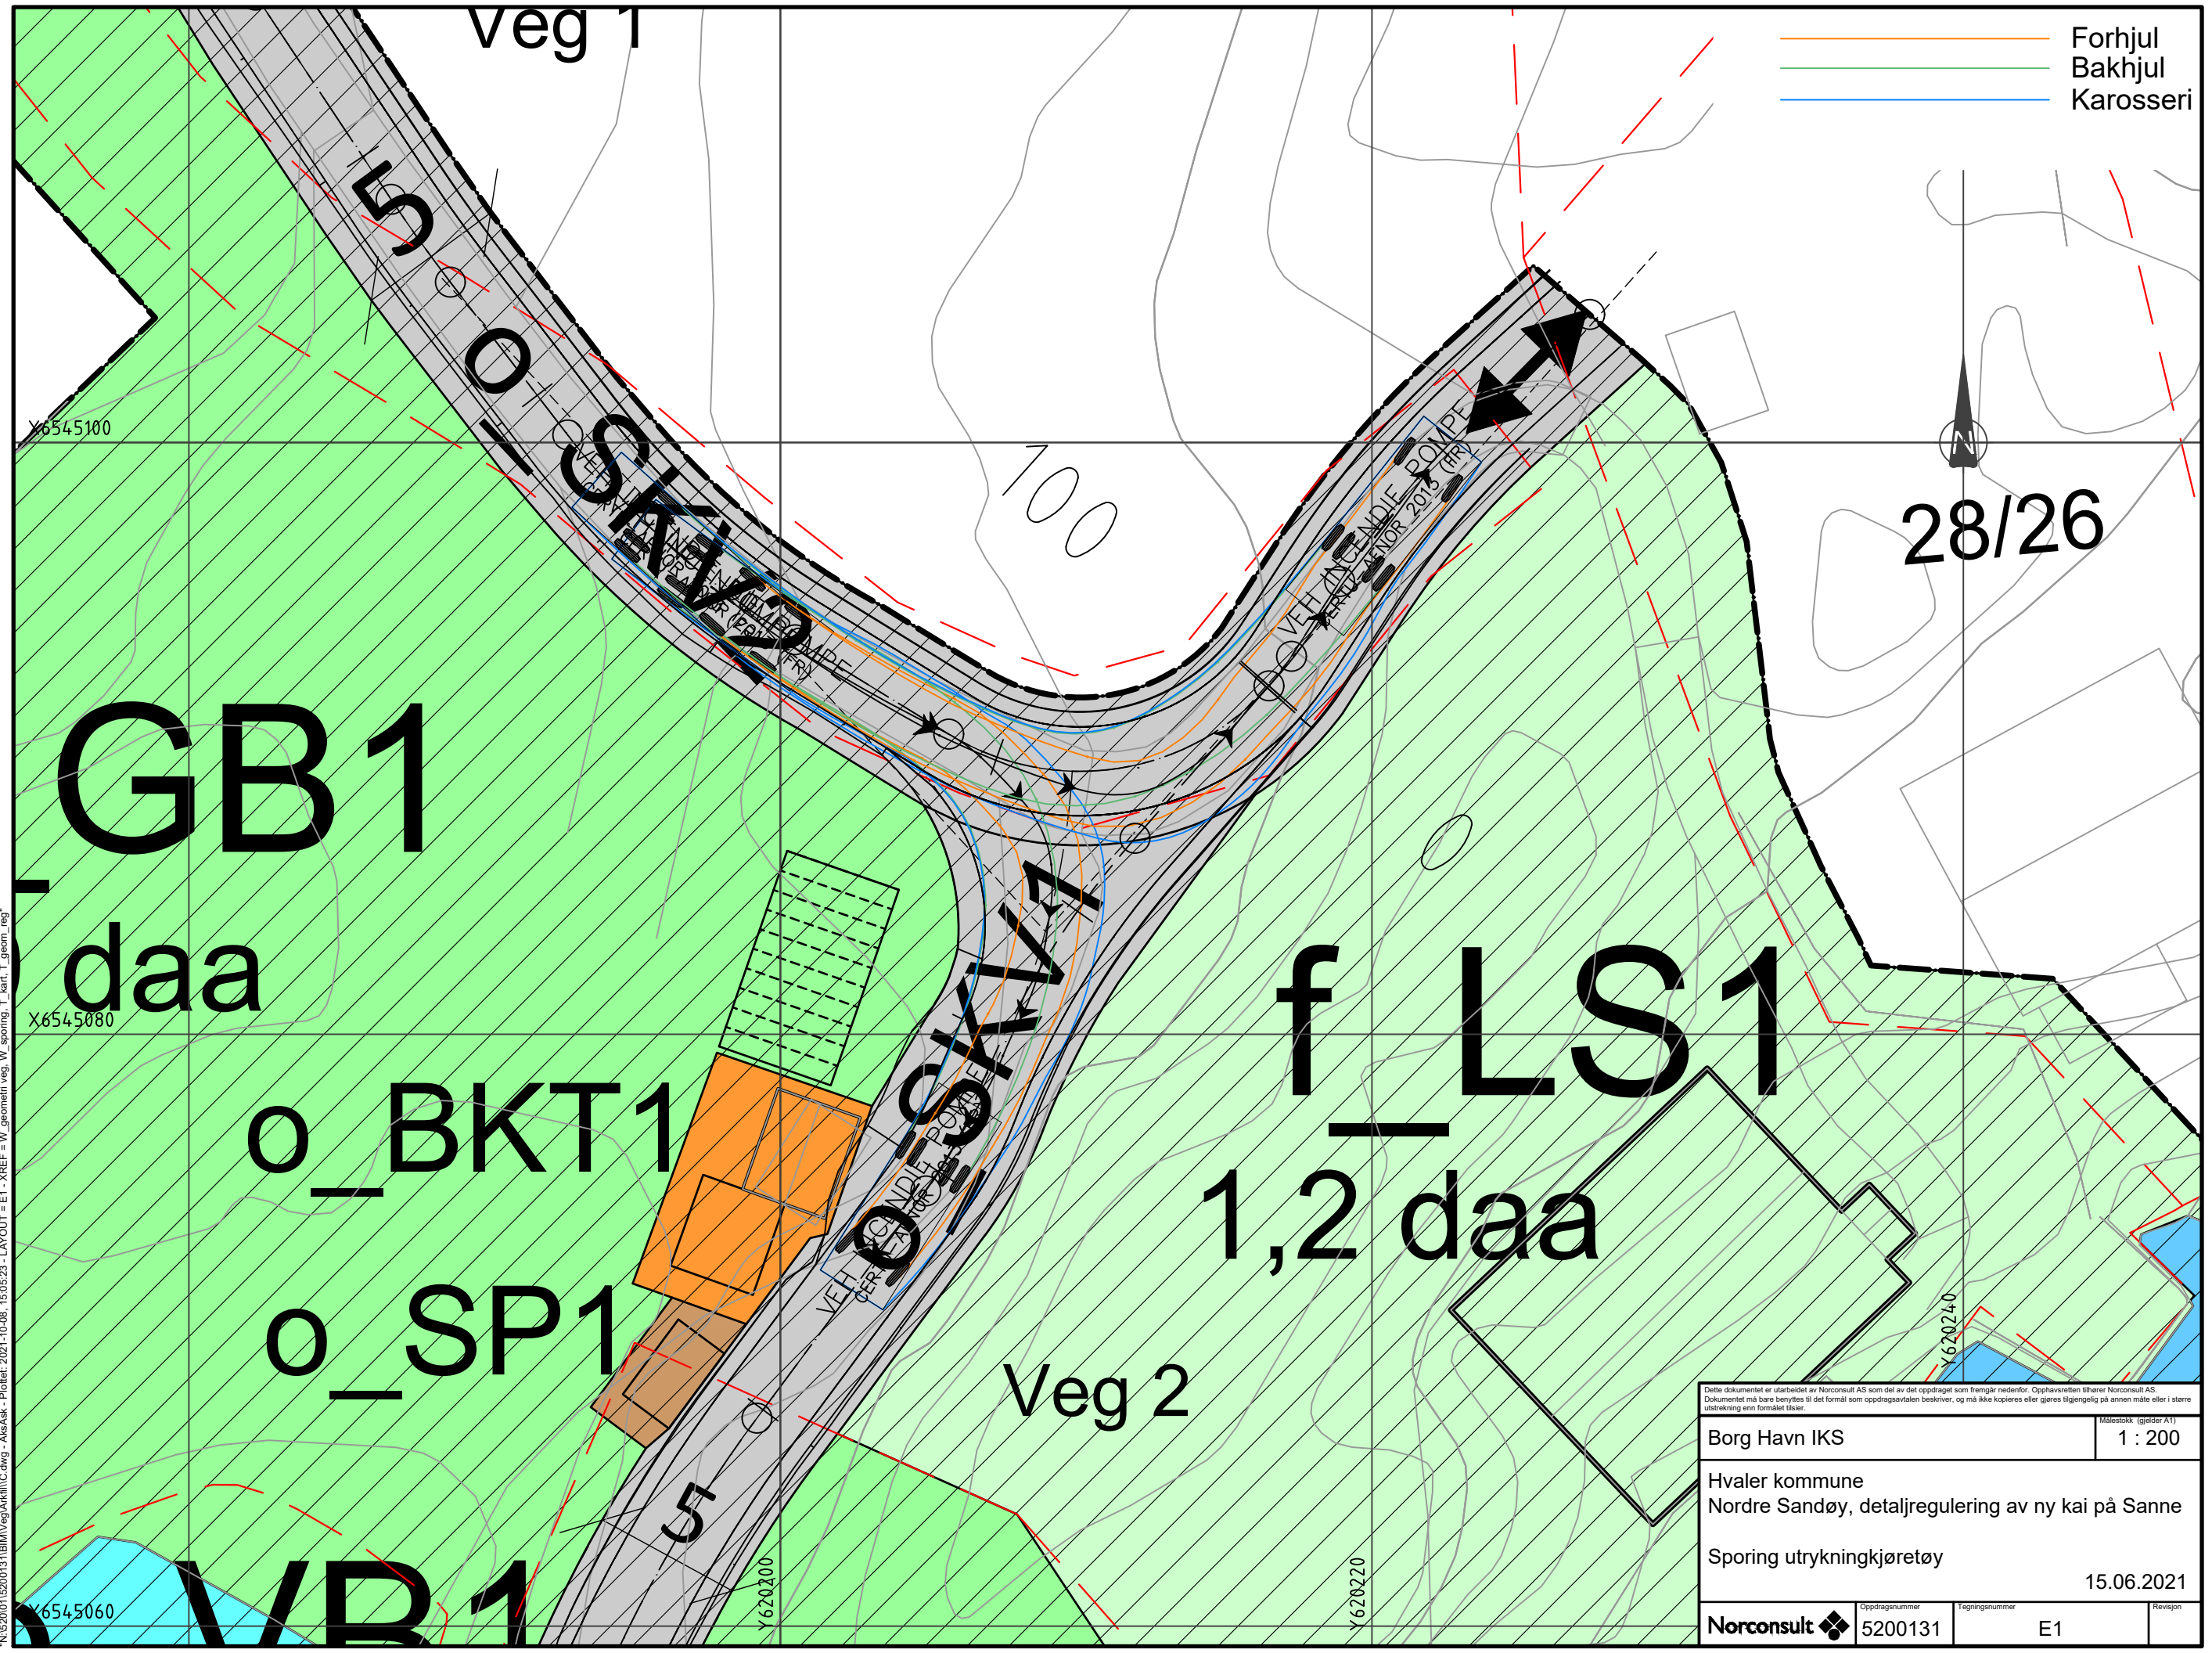


- Forhjul
- Bakhjul
- Karosseri

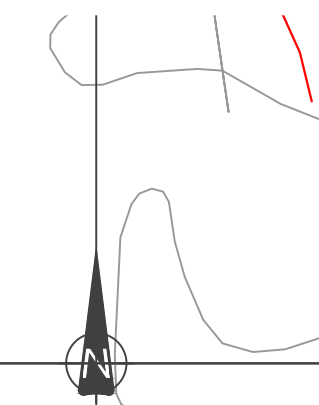

"N:\S2001\520013\BIM\Veg\skv\VC.dwg - AkAak - Pliktet, 2021-10-08, 15:05:23 - LAYOUT = E1 - XREF = W\_\geom\veg\_W\_sporing\_T\_kart\_T\_geom\_reg"  
 X6545100  
 X6545080  
 X6545060  
 Y620200  
 Y620200  
 Y620200

<small>           Dette dokumentet er utarbeidet av Norconsult AS som del av det oppdraget som fremgår nedenfor. Opphavsretten tilhører Norconsult AS. Dokumentet må bare benyttes til det formål som oppdragsvåren beskriver, og må ikke kopieres eller gjøres tilgjengelig på annen måte eller i større utstrekning enn formålet tilsier.         </small>		<small>Målestokk (gjelder A1)</small> <b>1 : 200</b>
<b>Borg Havn IKS</b>		
<b>Hvaler kommune</b> Nordre Sandøy, detaljregulering av ny kai på Sanne		
Sporing utrykningkjøretøy		15.06.2021
<b>Norconsult</b>	<small>Oppdragsnummer</small> <b>5200131</b>	<small>Tegningsnummer</small> <b>E1</b>